



Номер квартиры 1  
Этаж 1  
Комнат 4  
Площадь 175.3 m<sup>2</sup>  
Цена  
Сауна Да  
Терраса Да  
Опция камина Да

Море

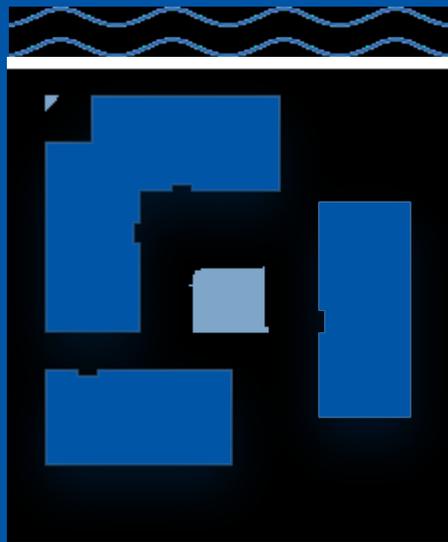


Леста

Risto Kaarma  
+372 5635 9842  
risto@havenk.com

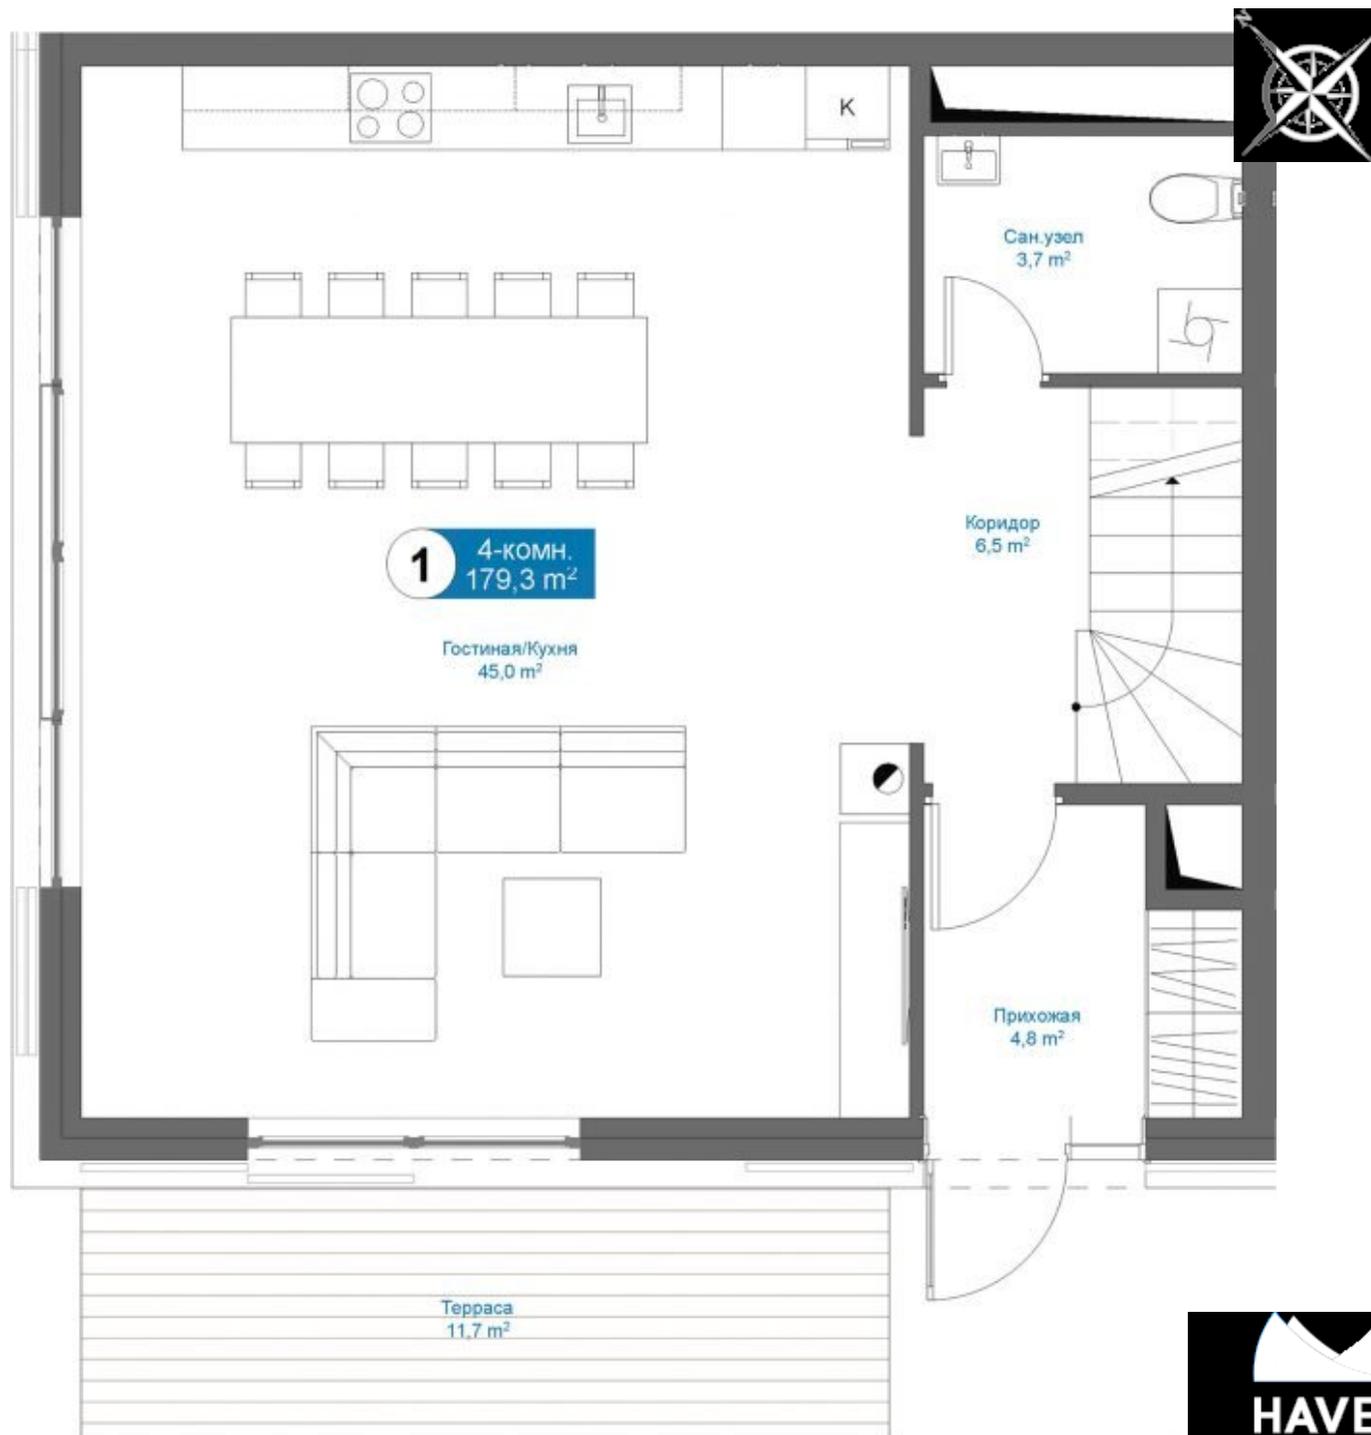

|                |                      |
|----------------|----------------------|
| Номер квартиры | 1                    |
| Этаж           | 2                    |
| Комнат         | 4                    |
| Площадь        | 175.3 m <sup>2</sup> |
| Цена           |                      |
| Сауна          | Да                   |
| Терраса        | Да                   |
| Опция камина   | Да                   |

Море

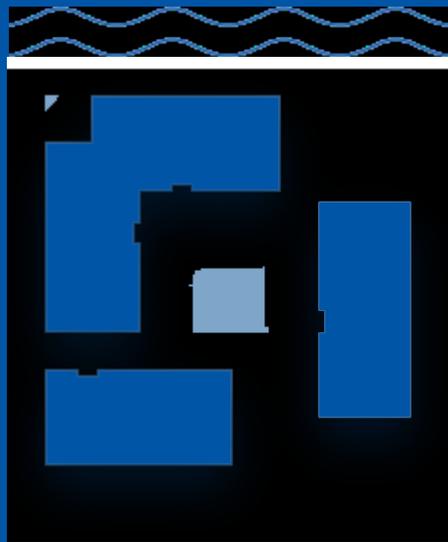


Леста

Risto Kaarma  
 +372 5635 9842  
 risto@havenk.com




Номер квартиры 1  
Этаж 3  
Комнат 4  
Площадь 175.3 m<sup>2</sup>  
Цена  
Сауна Да  
Терраса Да  
Опция камина Да

Море

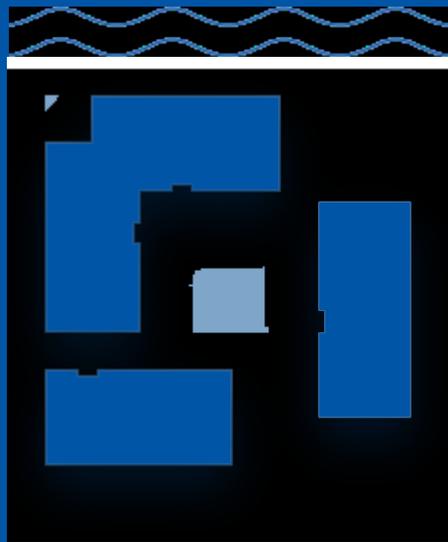


Леста

Risto Kaarma  
+372 5635 9842  
risto@havenk.com

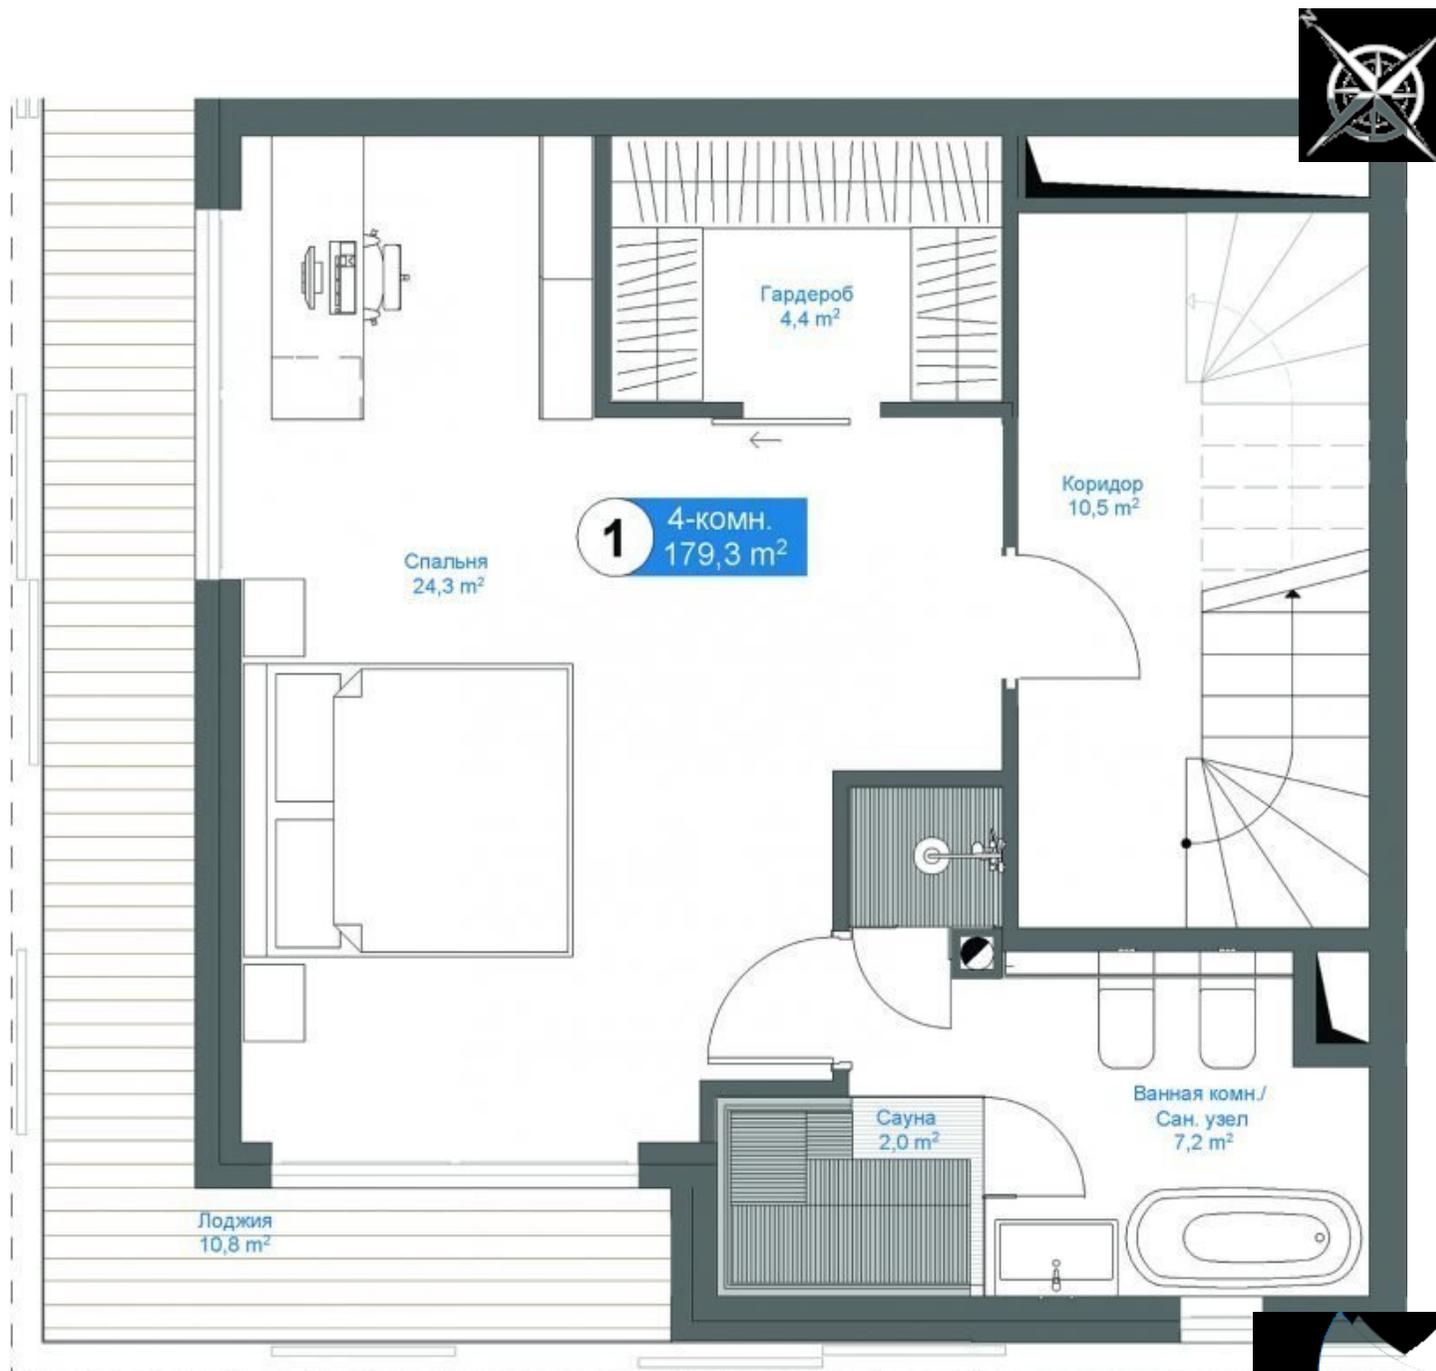

Номер квартиры 1  
Этаж 4  
Комнат 4  
Площадь 175.3 m<sup>2</sup>  
Цена  
Сауна Да  
Терраса Да  
Опция камина Да

Море

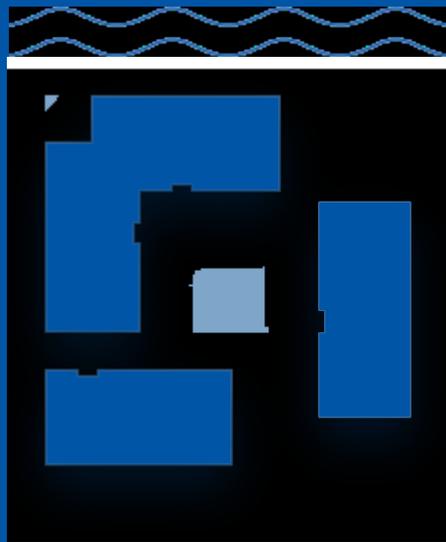

Леста

Risto Kaarma  
+372 5635 9842  
risto@havenk.com

