


Номер квартиры 7
Этаж 1
Комнат 4
Площадь 196.9 m²
Цена
Сауна Да
Терраса Да
Опция камина Да

Море



Леста

Risto Kaarma
+372 5635 9842
risto@havenk.com

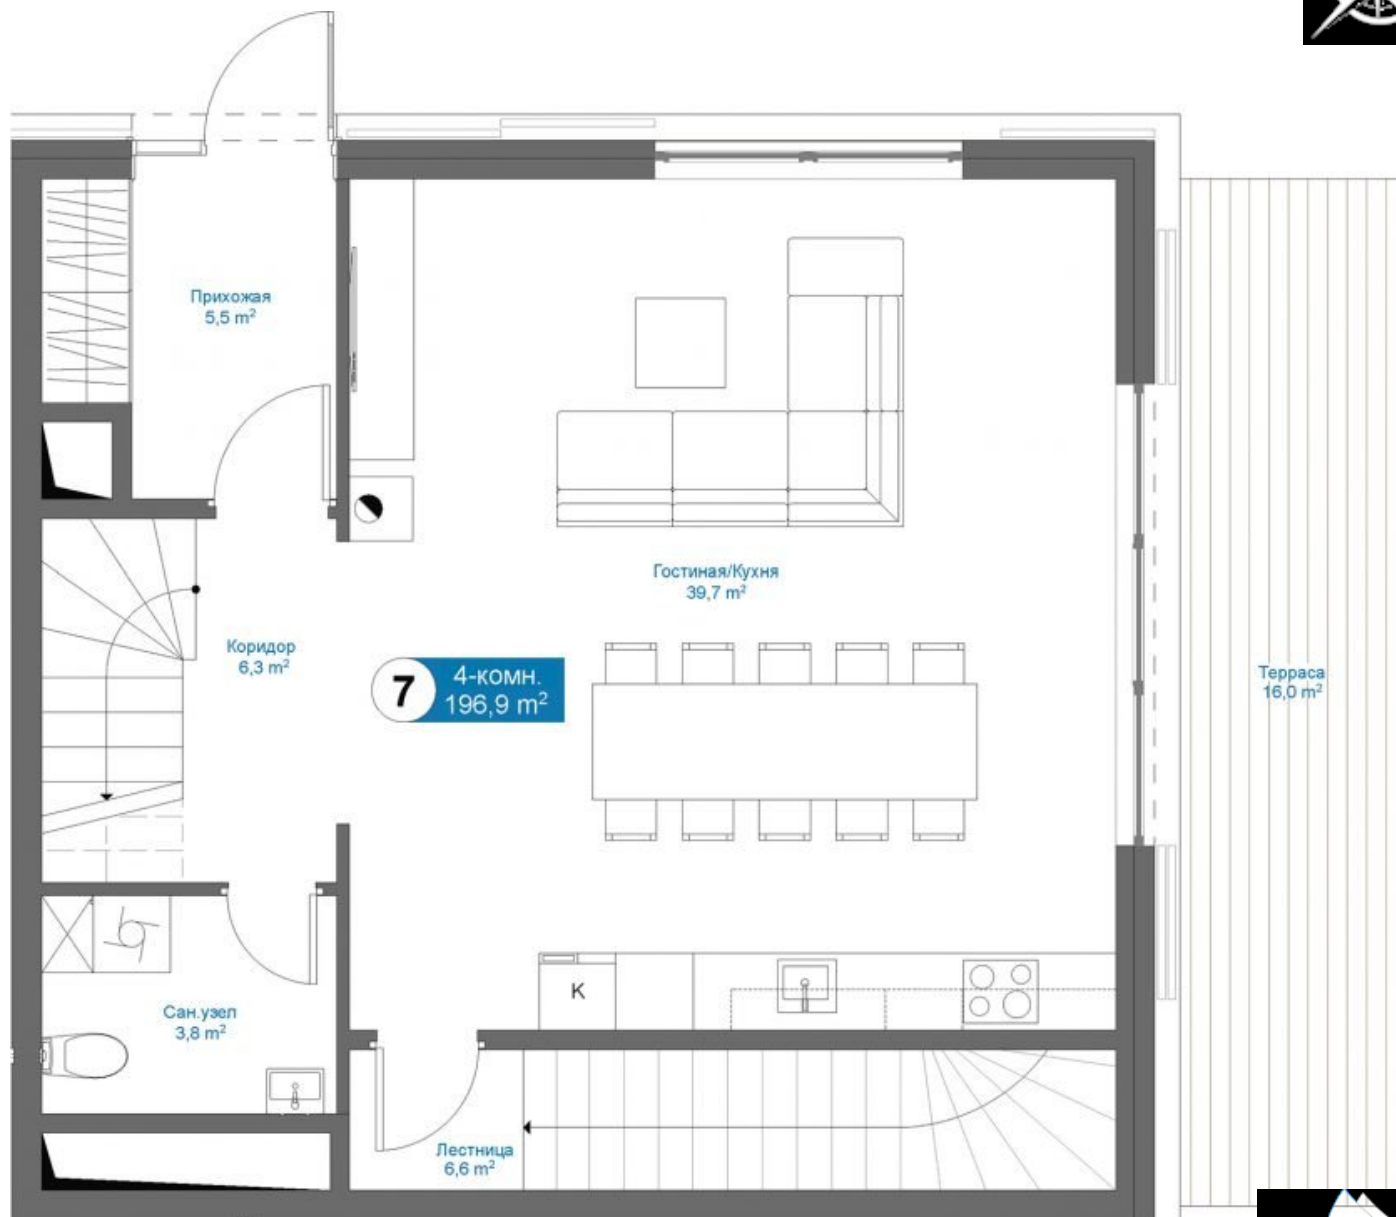


Номер квартиры 7
Этаж 2
Комнат 4
Площадь 196.9 m²
Цена
Сауна Да
Терраса Да
Опция камина Да

Море



Леста

Risto Kaarma
+372 5635 9842
risto@havenk.com

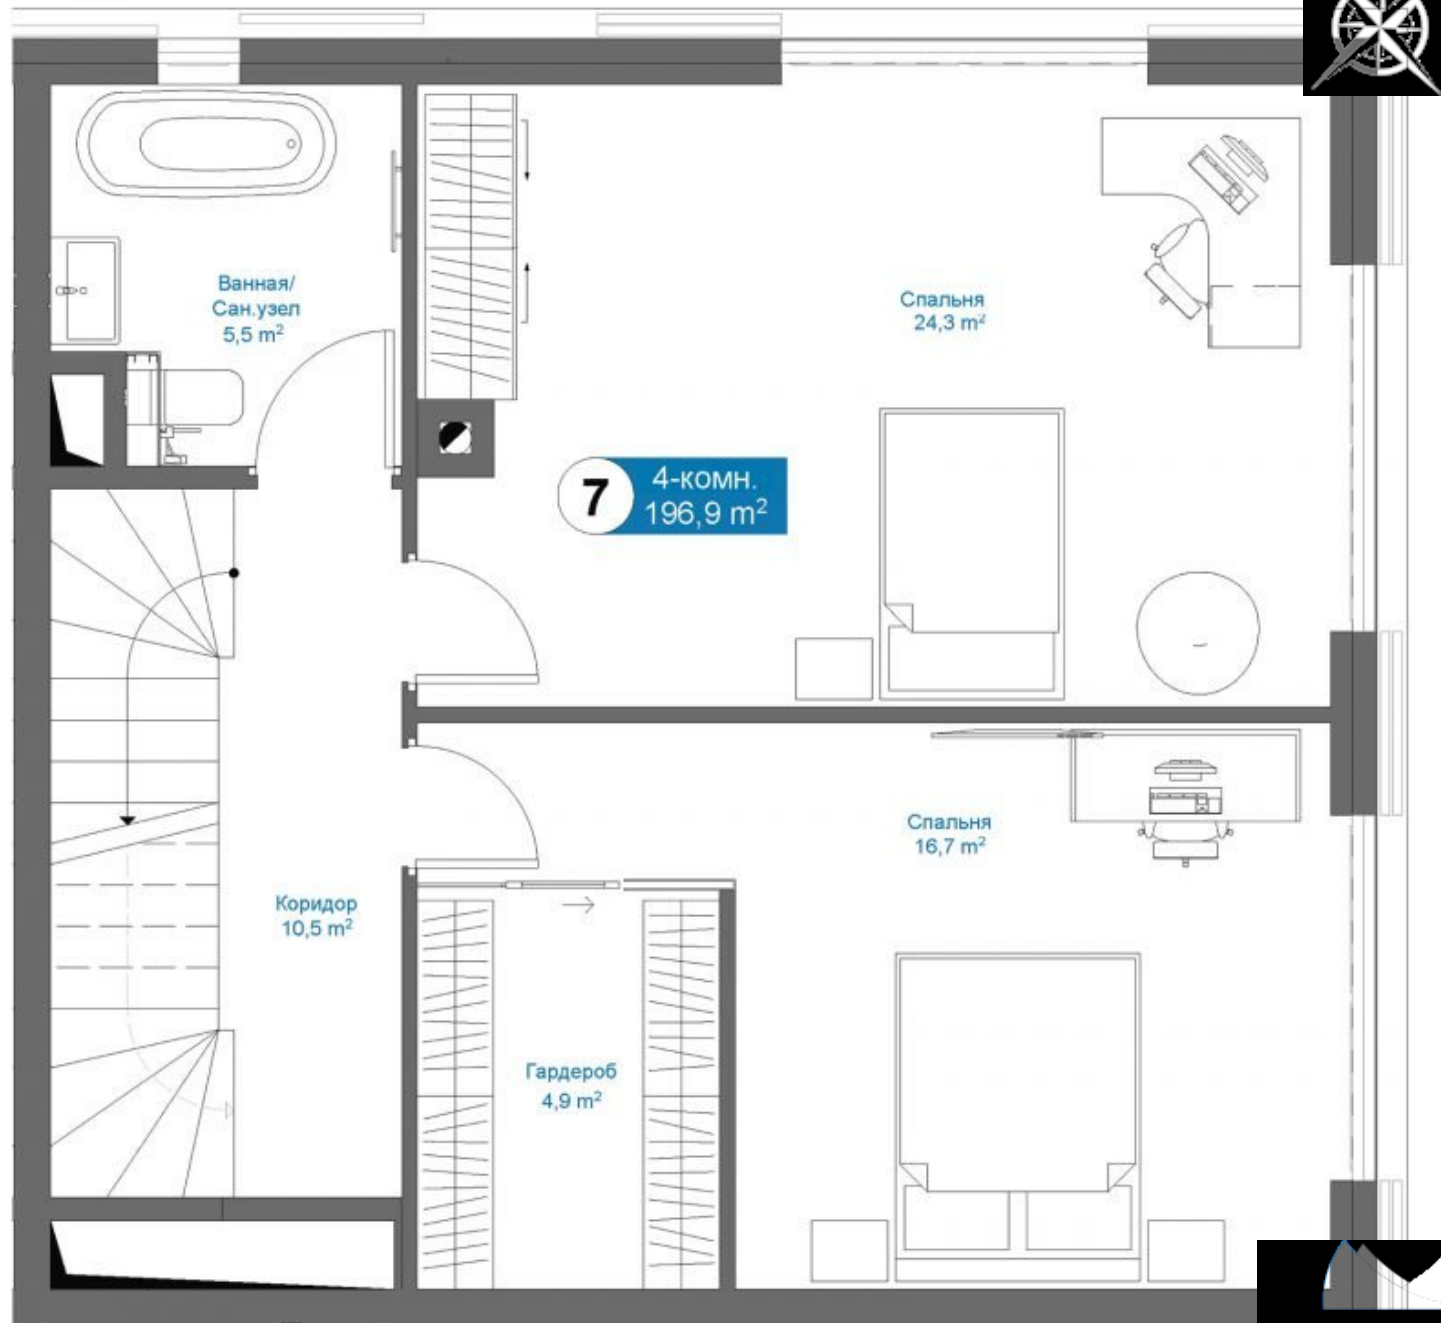

HAVEN
KAKUMÄE
59° 27' 24" 36"


Номер квартиры 7
Этаж 3
Комнат 4
Площадь 196.9 m²
Цена
Сауна Да
Терраса Да
Опция камина Да

Море



Леста

Risto Kaarma
+372 5635 9842
risto@havenk.com

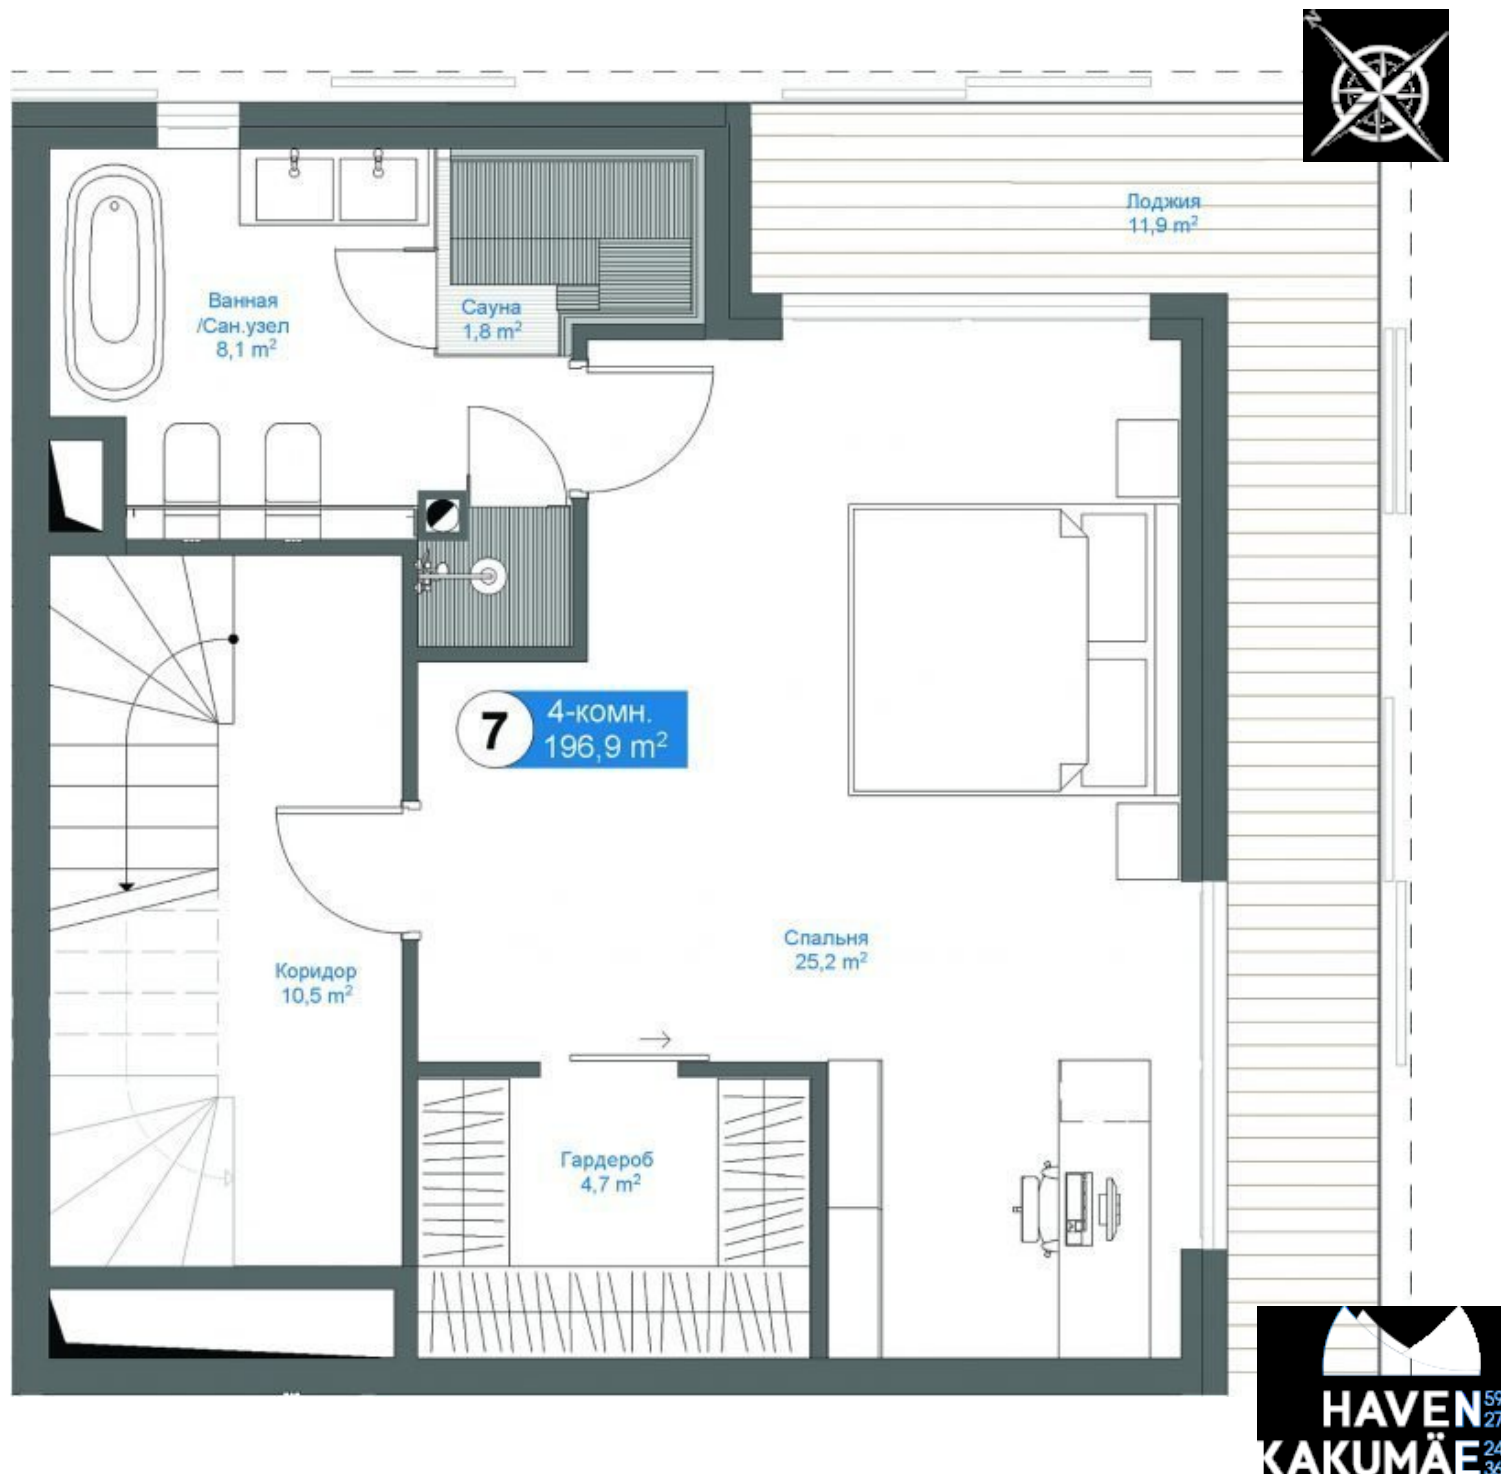

Номер квартиры 7
Этаж 4
Комнат 4
Площадь 196.9 m²
Цена
Сауна Да
Терраса Да
Опция камина Да

Море



Леста

Risto Kaarma
+372 5635 9842
risto@havenk.com

