


Номер квартиры 22
Этаж 2
Комнат 2
Площадь 68.5 м²
Цена
Сауна Нет
Терраса Нет
Опция камина Нет

Море



Леста

Risto Kaarma
+372 5635 9842
risto@havenk.com

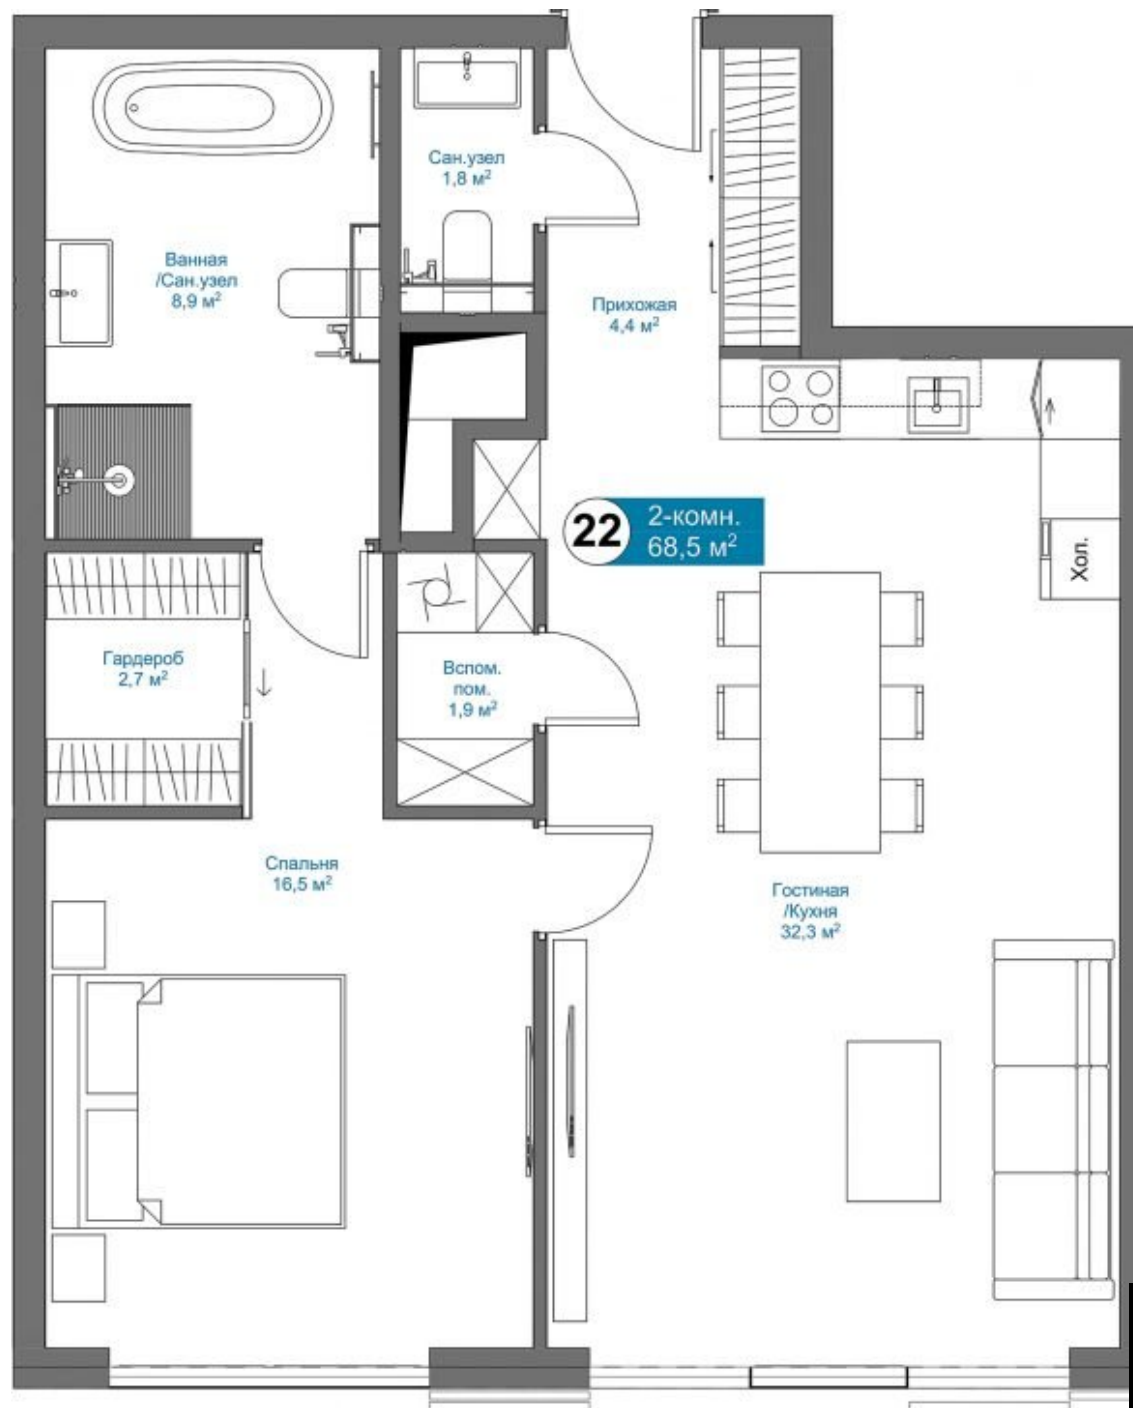

HAVEN
KAKUMÄE

59° 27'
24° 36'