


Номер квартиры 24
Этаж 2
Комнат 3
Площадь 89.2 m²
Цена
Сауна Да
Терраса Нет
Опция камина Нет

Море



Леста

Risto Kaarma
+372 5635 9842
risto@havenk.com

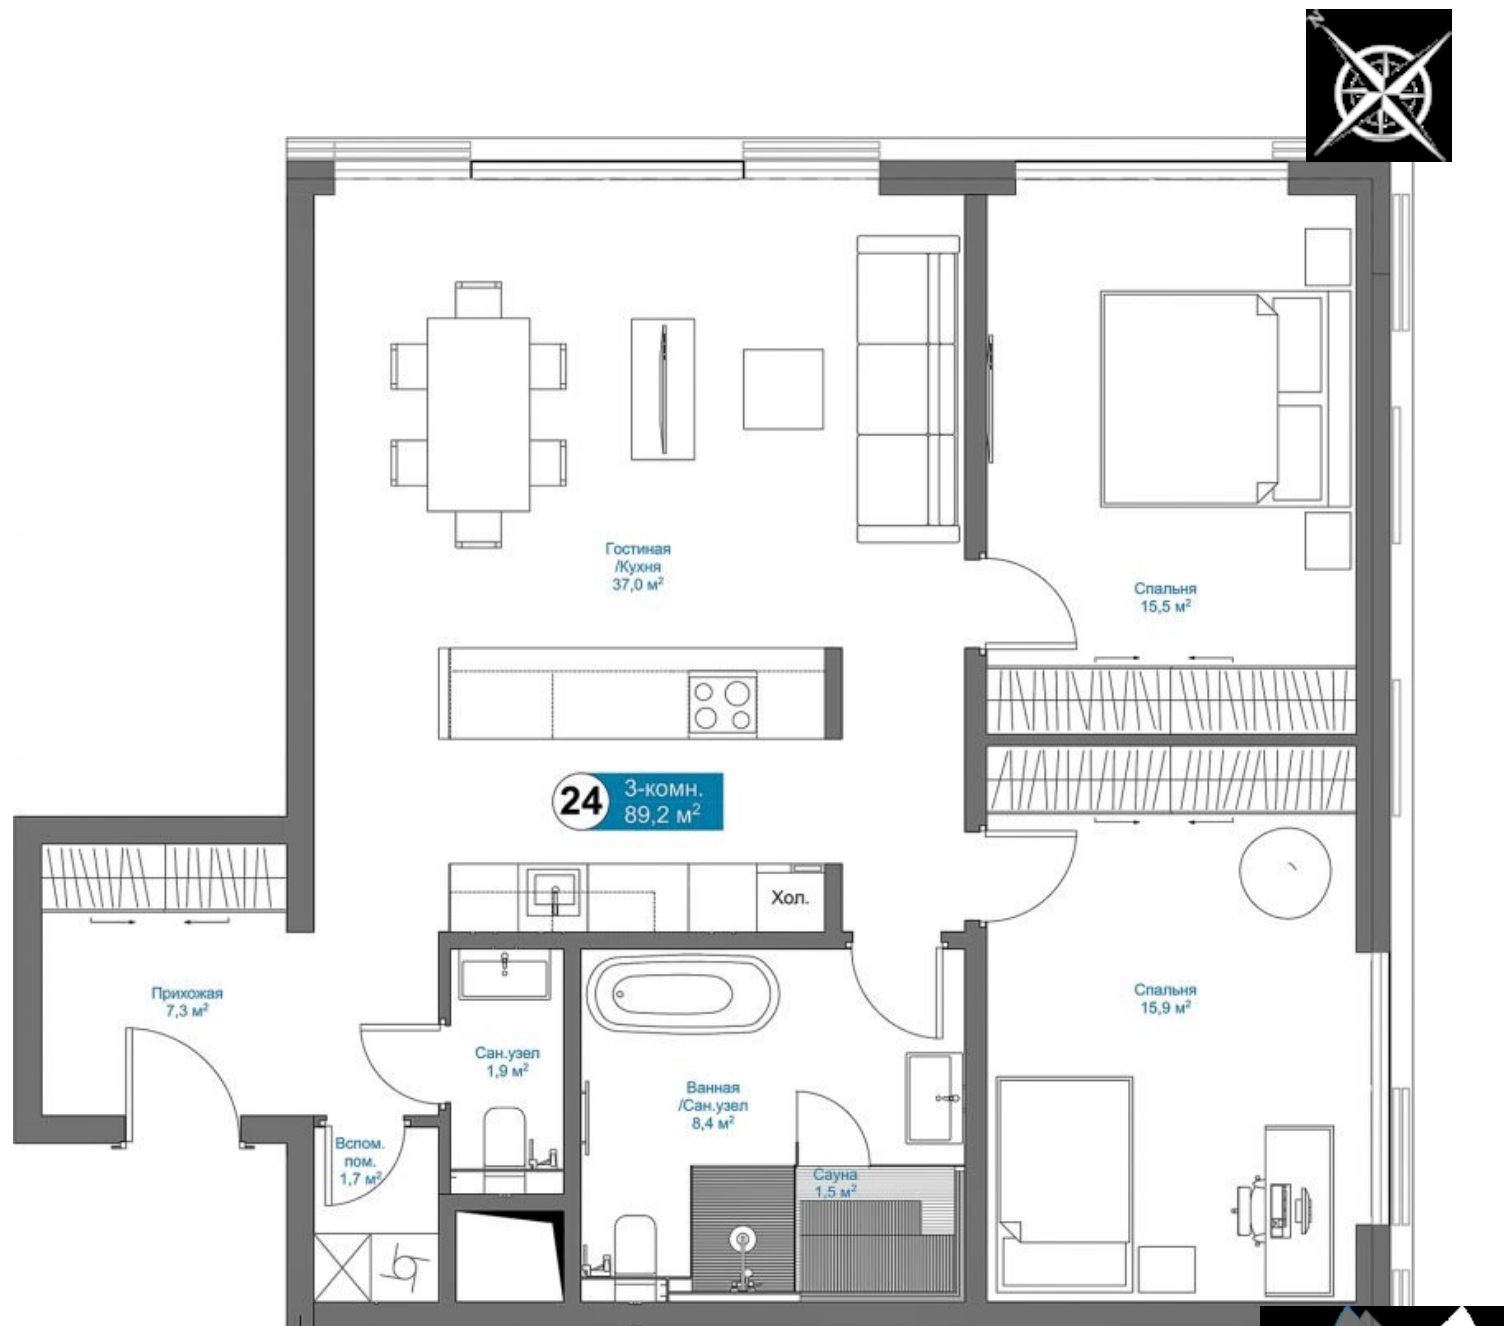

HAVEN
KAKUMÄE

59° 27' 24" 36"